
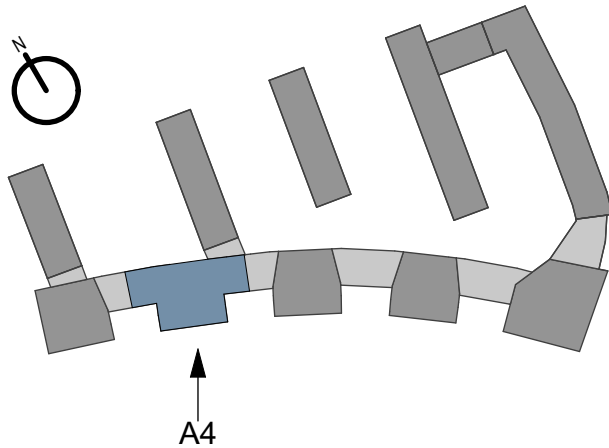


WOHNUNG A4.05.04

5 Zimmer

5.Obergeschoss

ca. 136,13 m²

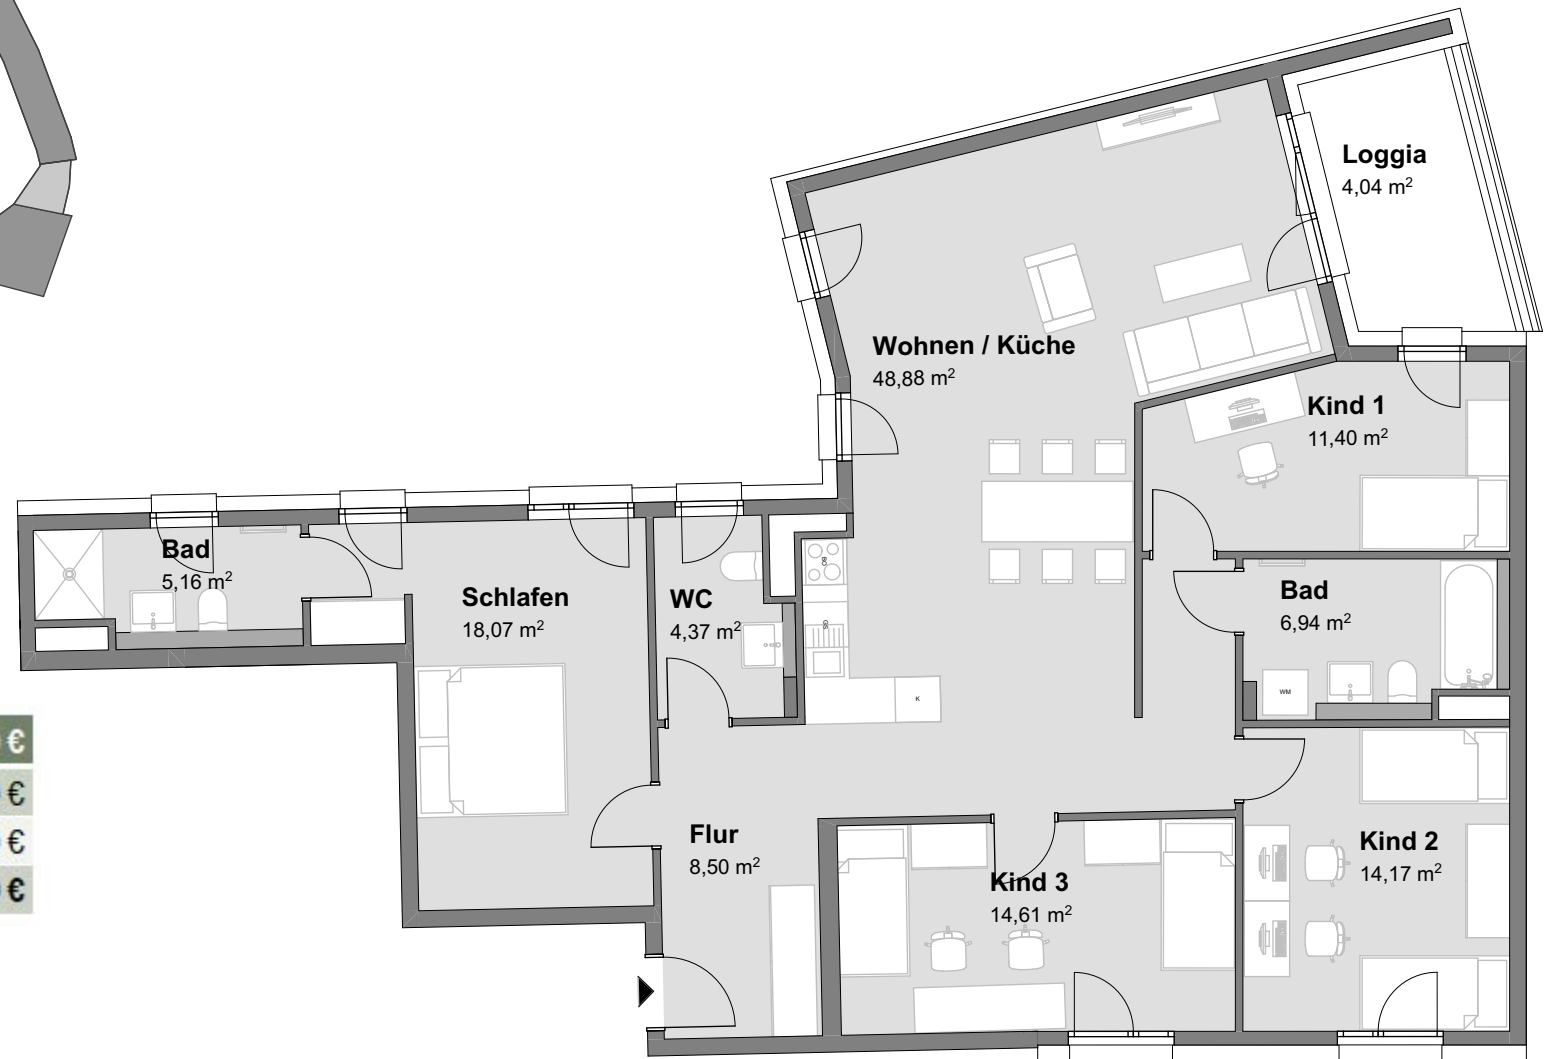

Gesamtmiete	3.545,00 €
Nettomiete Wohnung	2.985,00 €
zzgl. Betriebskosten-Vz.	560,00 €
Bruttomiete Wohnung	3.545,00 €

Unverbindliche Illustration. Änderungen vorbehalten. Möbel beispielhaft.
Hinweis: Bei den m²-Angaben handelt es sich um ein vorläufiges CAD-Aufmaß.