
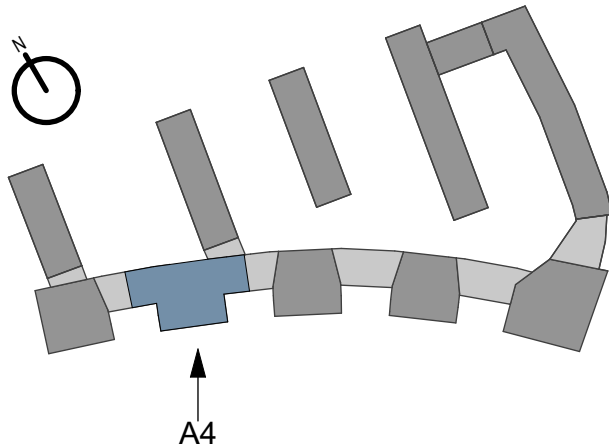


WOHNUNG A4.06.04

4 Zimmer

6.Obergeschoss

ca. 126,15 m²

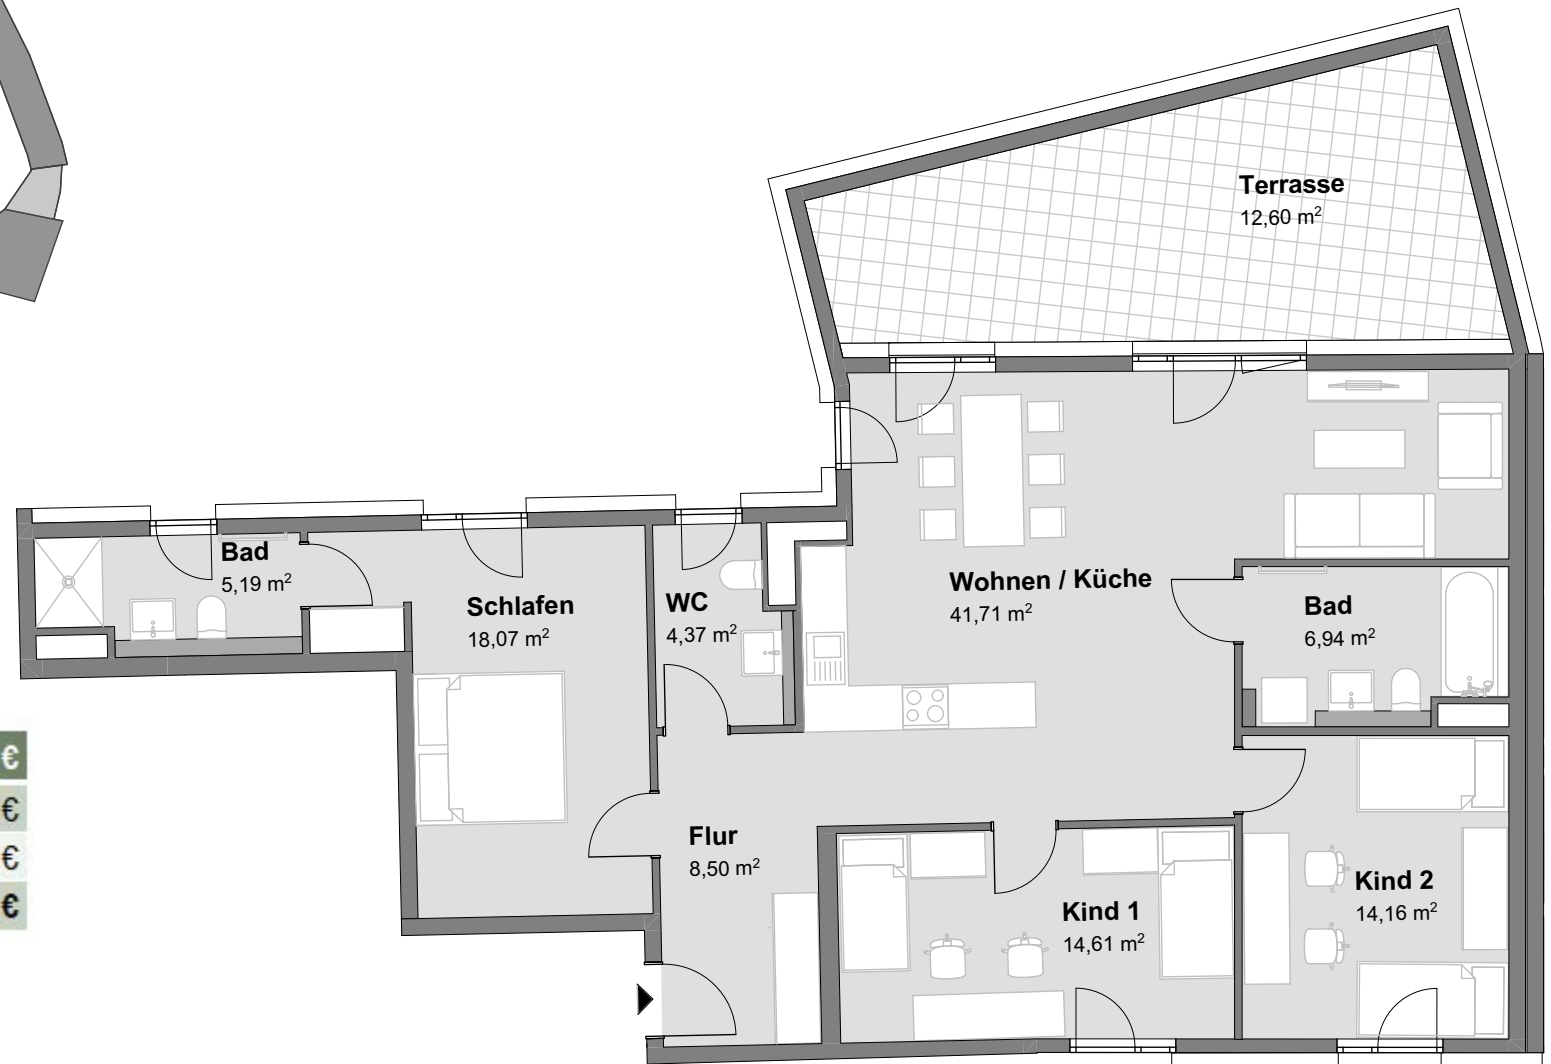

Gesamtmiete	3.315,00 €
Nettomiete Wohnung	2.795,00 €
zzgl. Betriebskosten-Vz.	520,00 €
Bruttomiete Wohnung	3.315,00 €